

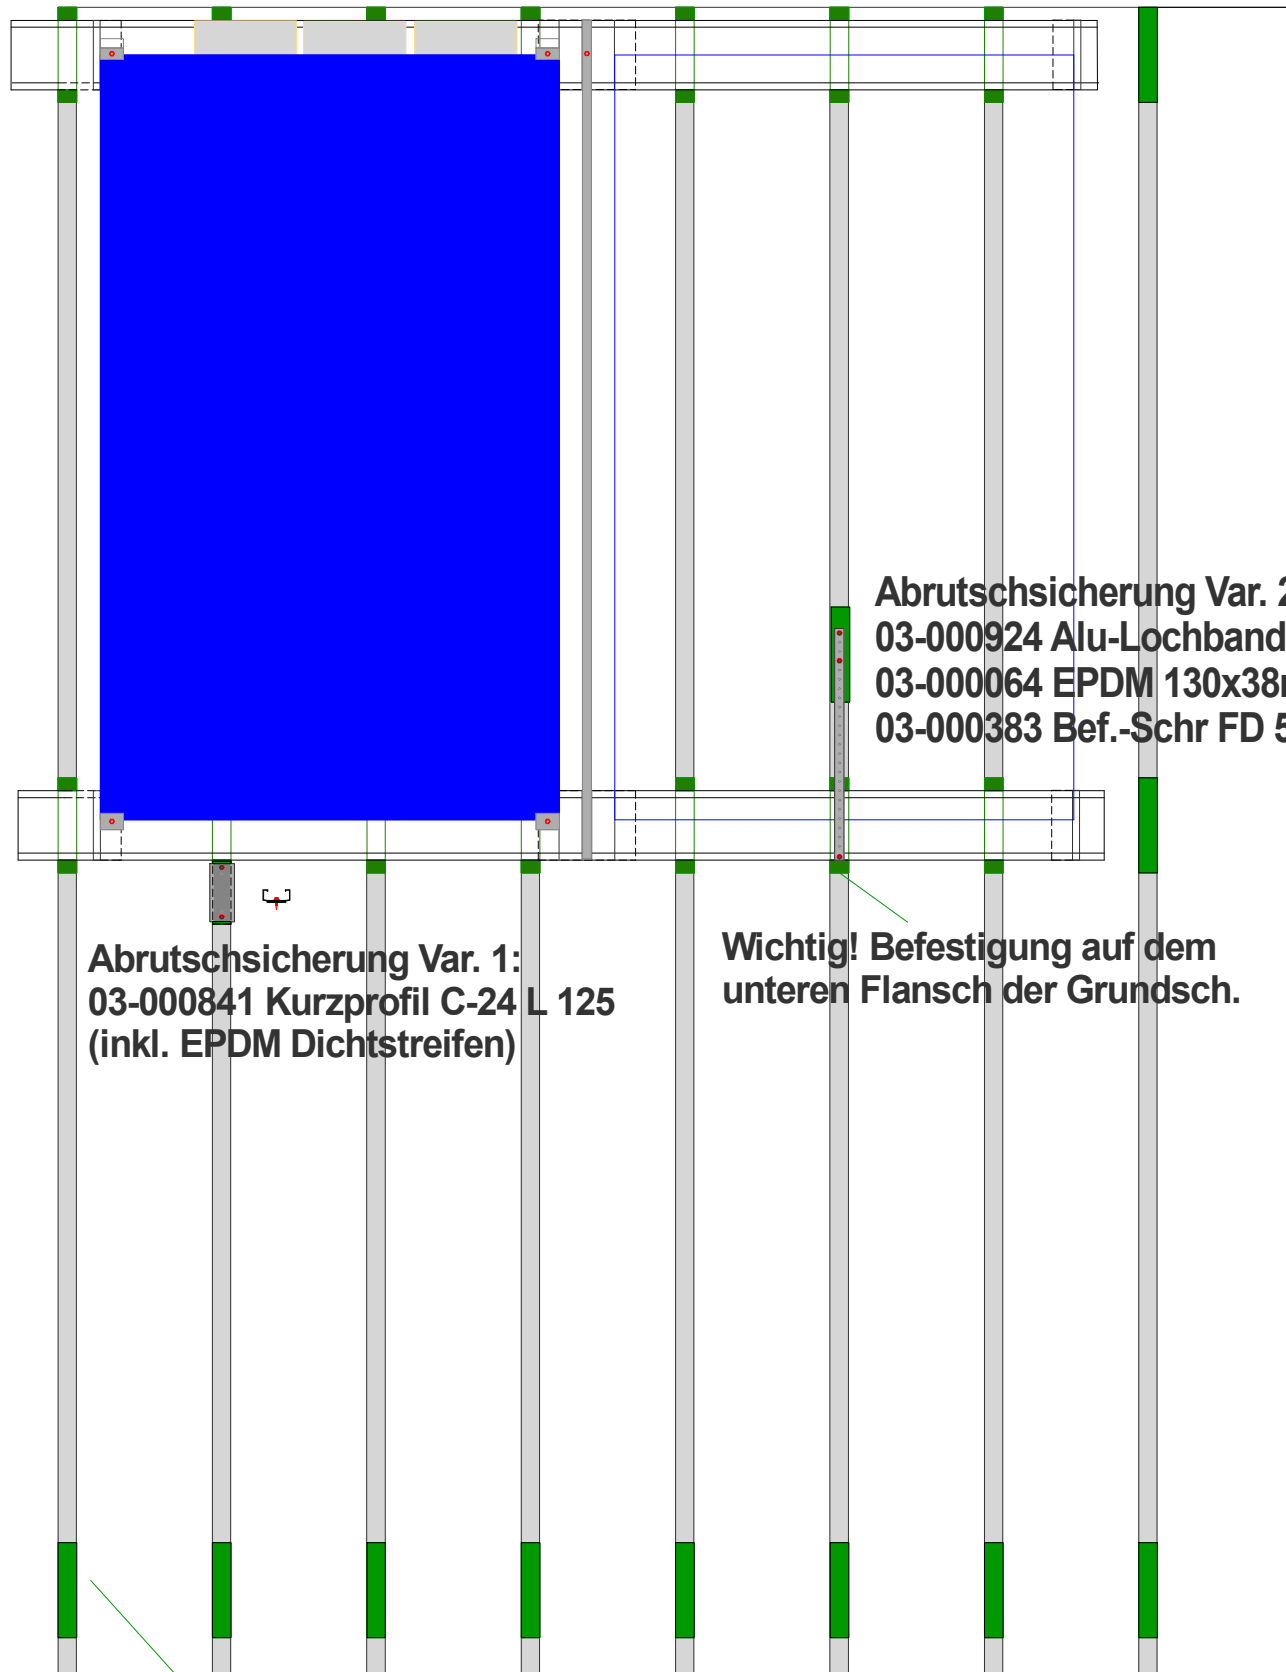
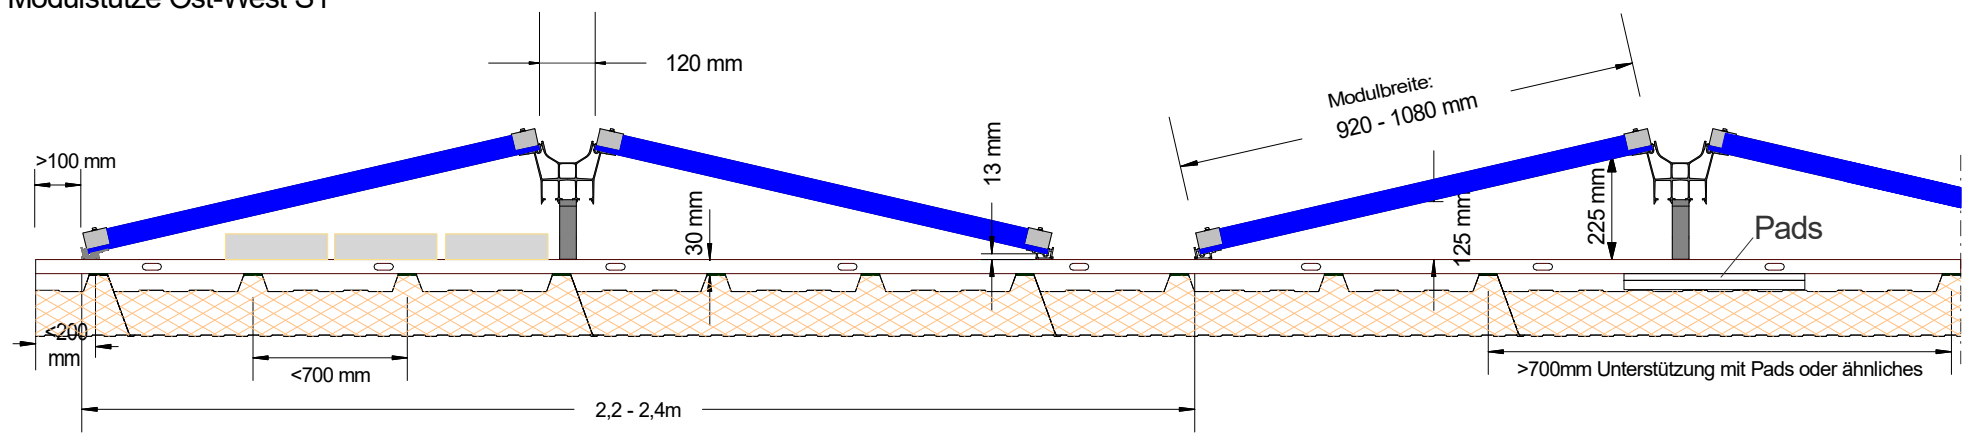
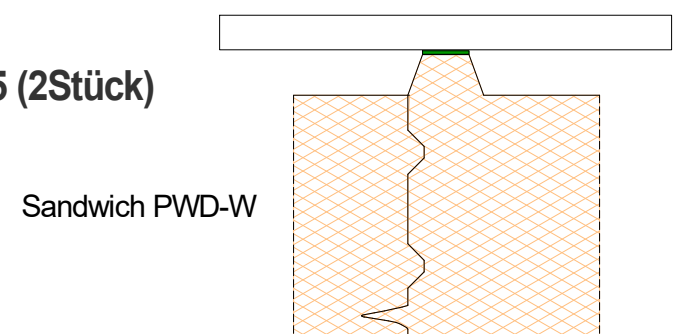


Aufständigungswinkel  $13^\circ$   
 $< 5^\circ$  Dachneigung!

# Modulstütze Ost-West S1

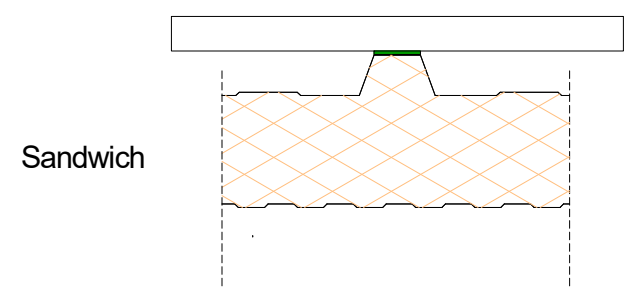

Die lokale Lasteinleitung Lastfall Schnee ist bauseits zu überprüfen.

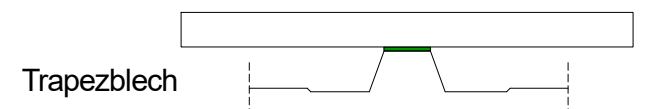

**Abrutschsicherung Var. 1:  
03-000841 Kurzprofil C-24 L 125  
(inkl. EPDM Dichtstreifen)**

**Wichtig! Befestigung auf dem unteren Flansch der Grundschr.**

**Abrutschsicherung Var. 2:**  
**03-000924 Alu-Lochband**  
**03-000064 EPDM 130x38mm**  
**03-000383 Bef.-Schr FD 5,5x25 (2Stück)**

03-000156 EPDM-Dichtstreifen 205x40mm  
oder 03-000064 EPDM-Dichtstreifen 130x38mm

03-000087 Grundschiene 150-30 6,00m


Der Ballast, die Planung und die Stückliste kann mit dem Solar-Planit ermittelt werden.

Es sind noch zusätzlich EPDMs (Verhinderung Kontakt von Alu-Schiene zu anderem Material und der Beschädigung) und Abrutschsicherungen erforderlich, siehe Skizze.

Die Lastweiterleitung in der Dachkonstruktion ist generell bauseits zu untersuchen.

Die Abrutschsicherung mindestens alle 3 Meter anzuordnen.  
Die Ermittlung der Kräfte kann mit dem Solar-Planit Statik  
"Lagesicherung" erfolgen.

Sofern kein genauer Nachweis geführt wird, kann für die hier dargestellte Abrutschsicherung eine Belastung von 1,66kN (Voreinstellung Solar-Planit) angenommen werden.

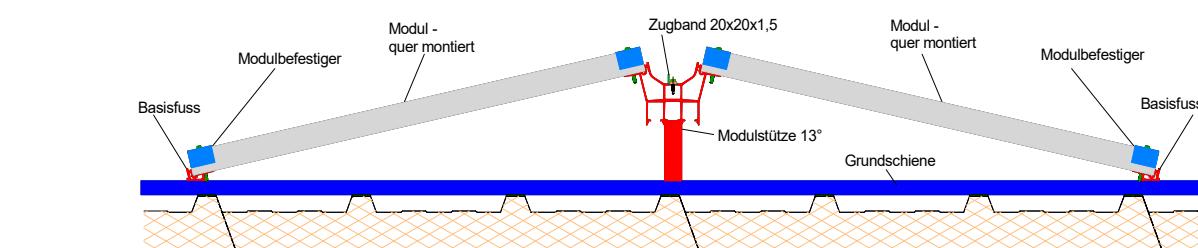


Ballastiert auf Sandwich u. Trapez  
FDI Ost-West oder Nord-Süd

**novotegra**

Stand 01.2021

Aufständerungswinkel 13°



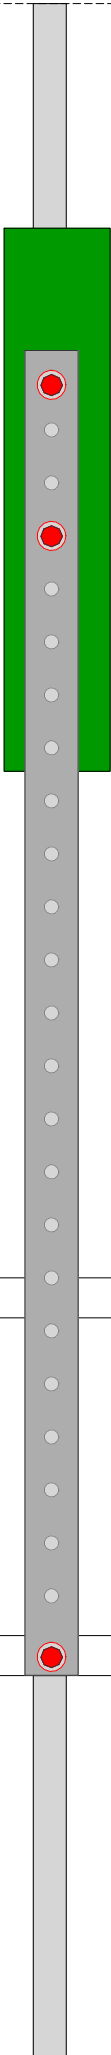


03-000087 Grundschiene 150-30 6,00m

Es sind noch zusätzlich EPDMs  
(Verhinderung Kontakt von Alu-Schiene  
zu anderem Material und der Beschädigung)  
und Abrutschsicherungen erforderlich, siehe Skizze.

Der Ballast, die Planung und  
die Stückliste kann mit dem  
Solar-Planit ermittelt werden.  
Die Lastweiterleitung  
in der Dachkonstruktion  
ist generell bauseits zu untersuchen.

Die Abrutschsicherung mindestens  
alle 3 Meter anzuordnen.  
Die Ermittlung der Kräfte kann  
mit dem Solar-Planit Statik "Lagesicherung" erfolgen.  
Sofern kein genauer Nachweis geführt wird,  
kann für die hier dargestellte Abrutschsicherung  
eine Belastung von 1,66kN  
(Voreinstellung Solar-Planit) angenommen werden.

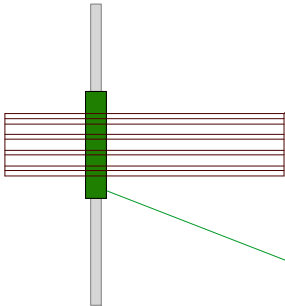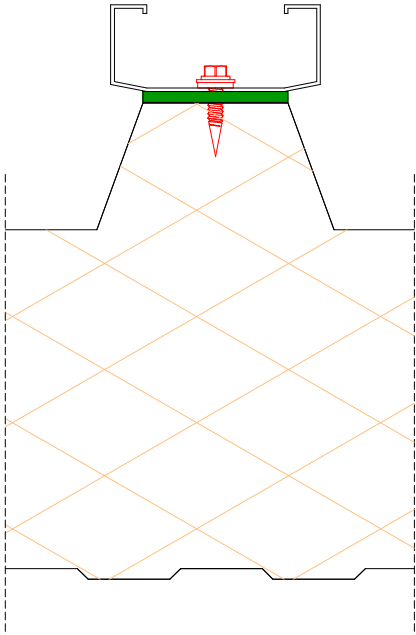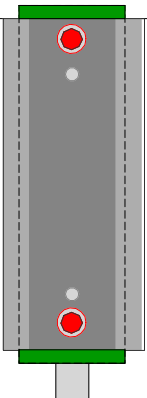

03-000087 Grundschiene 150-30 6,00m

03-000156 EPDM-Dichtstreifen 205x40mm  
oder 03-000064 EPDM-Dichtstreifen 130x38mm